


MARSZAŁEK
WOJEWÓDZTWA MAZOWIECKIEGO
ZATWIERDZENIE Nr N-D-1.8022.1. 461. 2020.25
Zatwierdził do realizacji stały organizację ruchu
w celu zapewnienia bezpieczeństwa i płynności w czasie
Niniejszy organizację ruchu należy wprowadzić do dnia 30.01.2013
Termin wprowadzenia organizacji ruchu należy zgłosić co najmniej
na 7 dni przed wprowadzeniem organizacji ruchu do
Departamentu Nieruchomości i Infrastruktury
01-718 Warszawa, ul. Kr. L. Kłopotnickiego 2, 22.5829842

22 PAZ 2012

Barbara
Departamentu
Infrastruktury

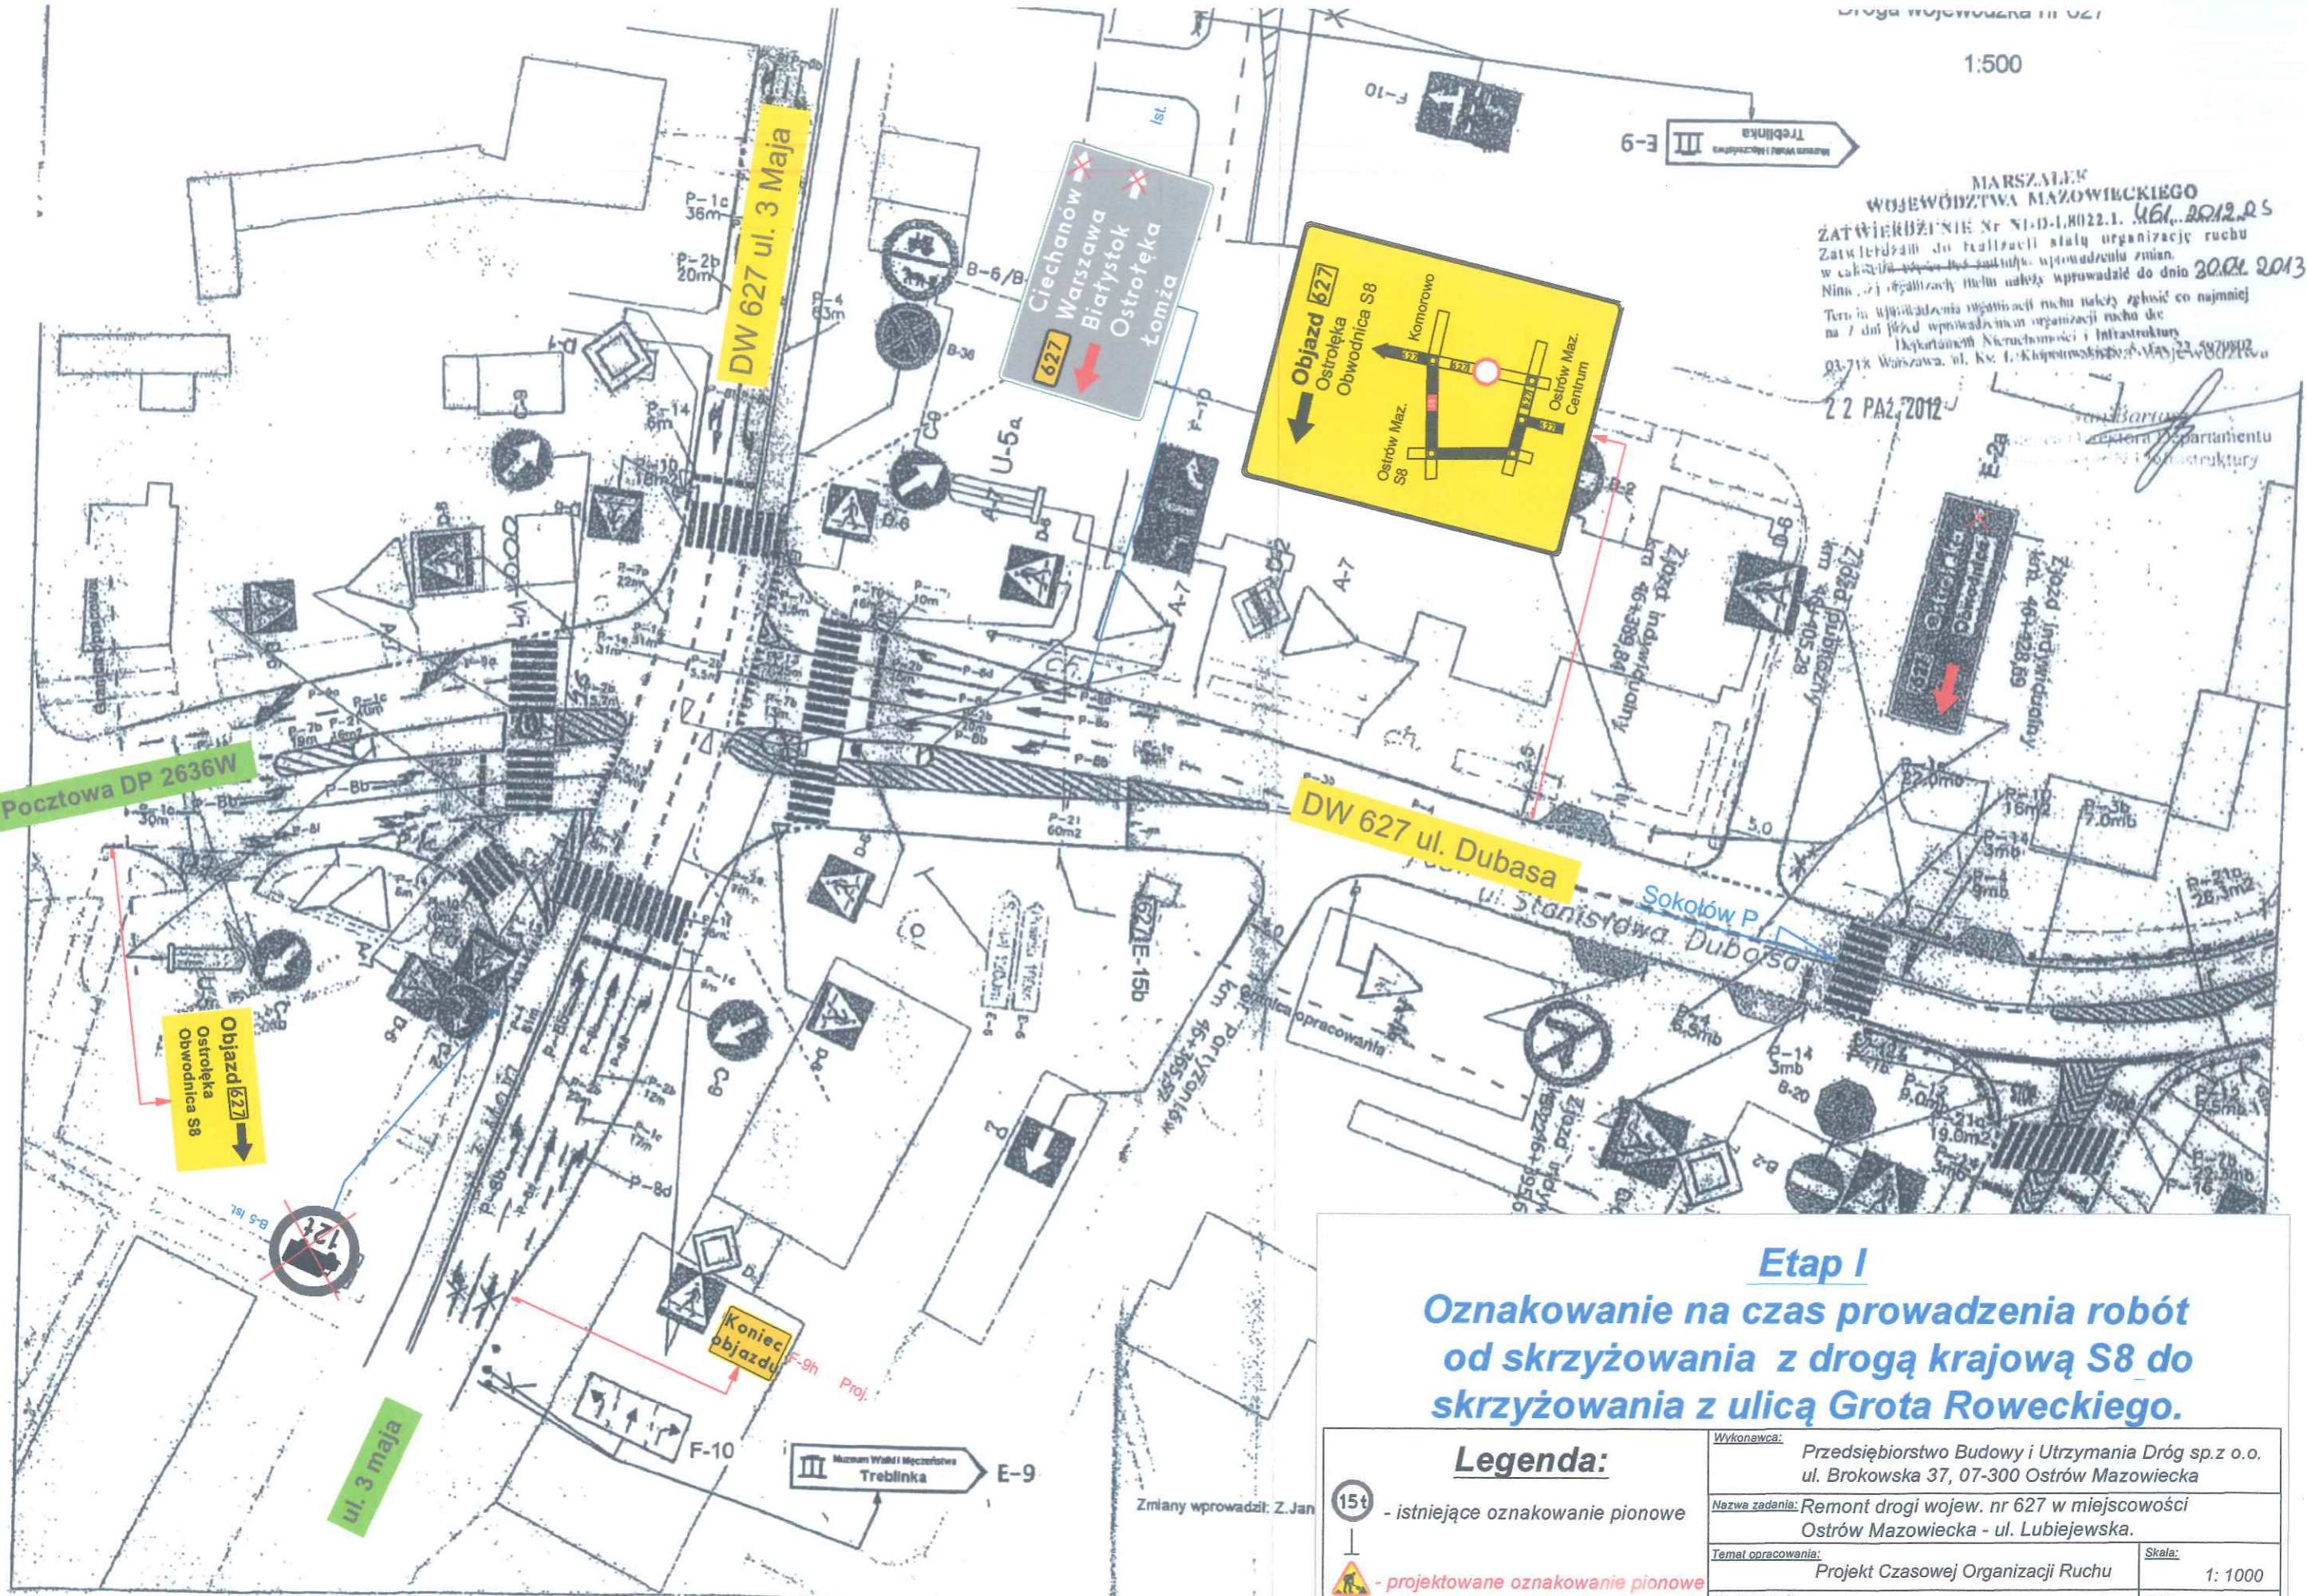

Etap I

Oznakowanie na czas prowadzenia robót od skrzyżowania z drogą krajową S8 do skrzyżowania z ulicą Groty Roweckiej.

Legenda:

- istniejące oznakowanie pionowe
- projektowane oznakowanie pionowe
- istniejące oznakowanie poziome

Wykonawca:	Przedsiębiorstwo Budowy i Utrzymania Dróg sp.z o.o. ul. Brokowska 37, 07-300 Ostrow Mazowiecka	
Nazwa zadania:	Remont drogi wojew. nr 627 w miejscowości Ostrow Mazowiecka - ul. Lubiejewska.	
Temat opracowania:	Projekt Czasowej Organizacji Ruchu	Skala: 1: 1000
Nazwa zadania:	Schemat czasowej organizacji ruchu	Data: maj 2020r.
Projektował:	inż. Marek Stolarczuk	Podpis: Nr rys. 8,0

Zmiany wprowadził: Z. Jan