

# Droga wojewódzka nr 627


MZDW w Warszawie Rejon Drogowy Ostrołęka z/s w Czerwinie

km 41+400 do km 41+661

41+780 str. P

MAJSTRO  
WOJEWÓDZTWA MAZOWIECKIEGO  
ZATWIERDZENIE Nr 1114/2012 z dn. 26.12.2012 r.  
Załącznik nr 1 do projektu organizacji ruchu  
w ramach projektu: "Remont drogi wojew. nr 627 w miejscowości  
Ostrów Mazowiecka - ul. Lubiejewska".  
Wzrostła w całości i została wprowadzona do dnia 30.04.2013

22 PAŹ. 2012

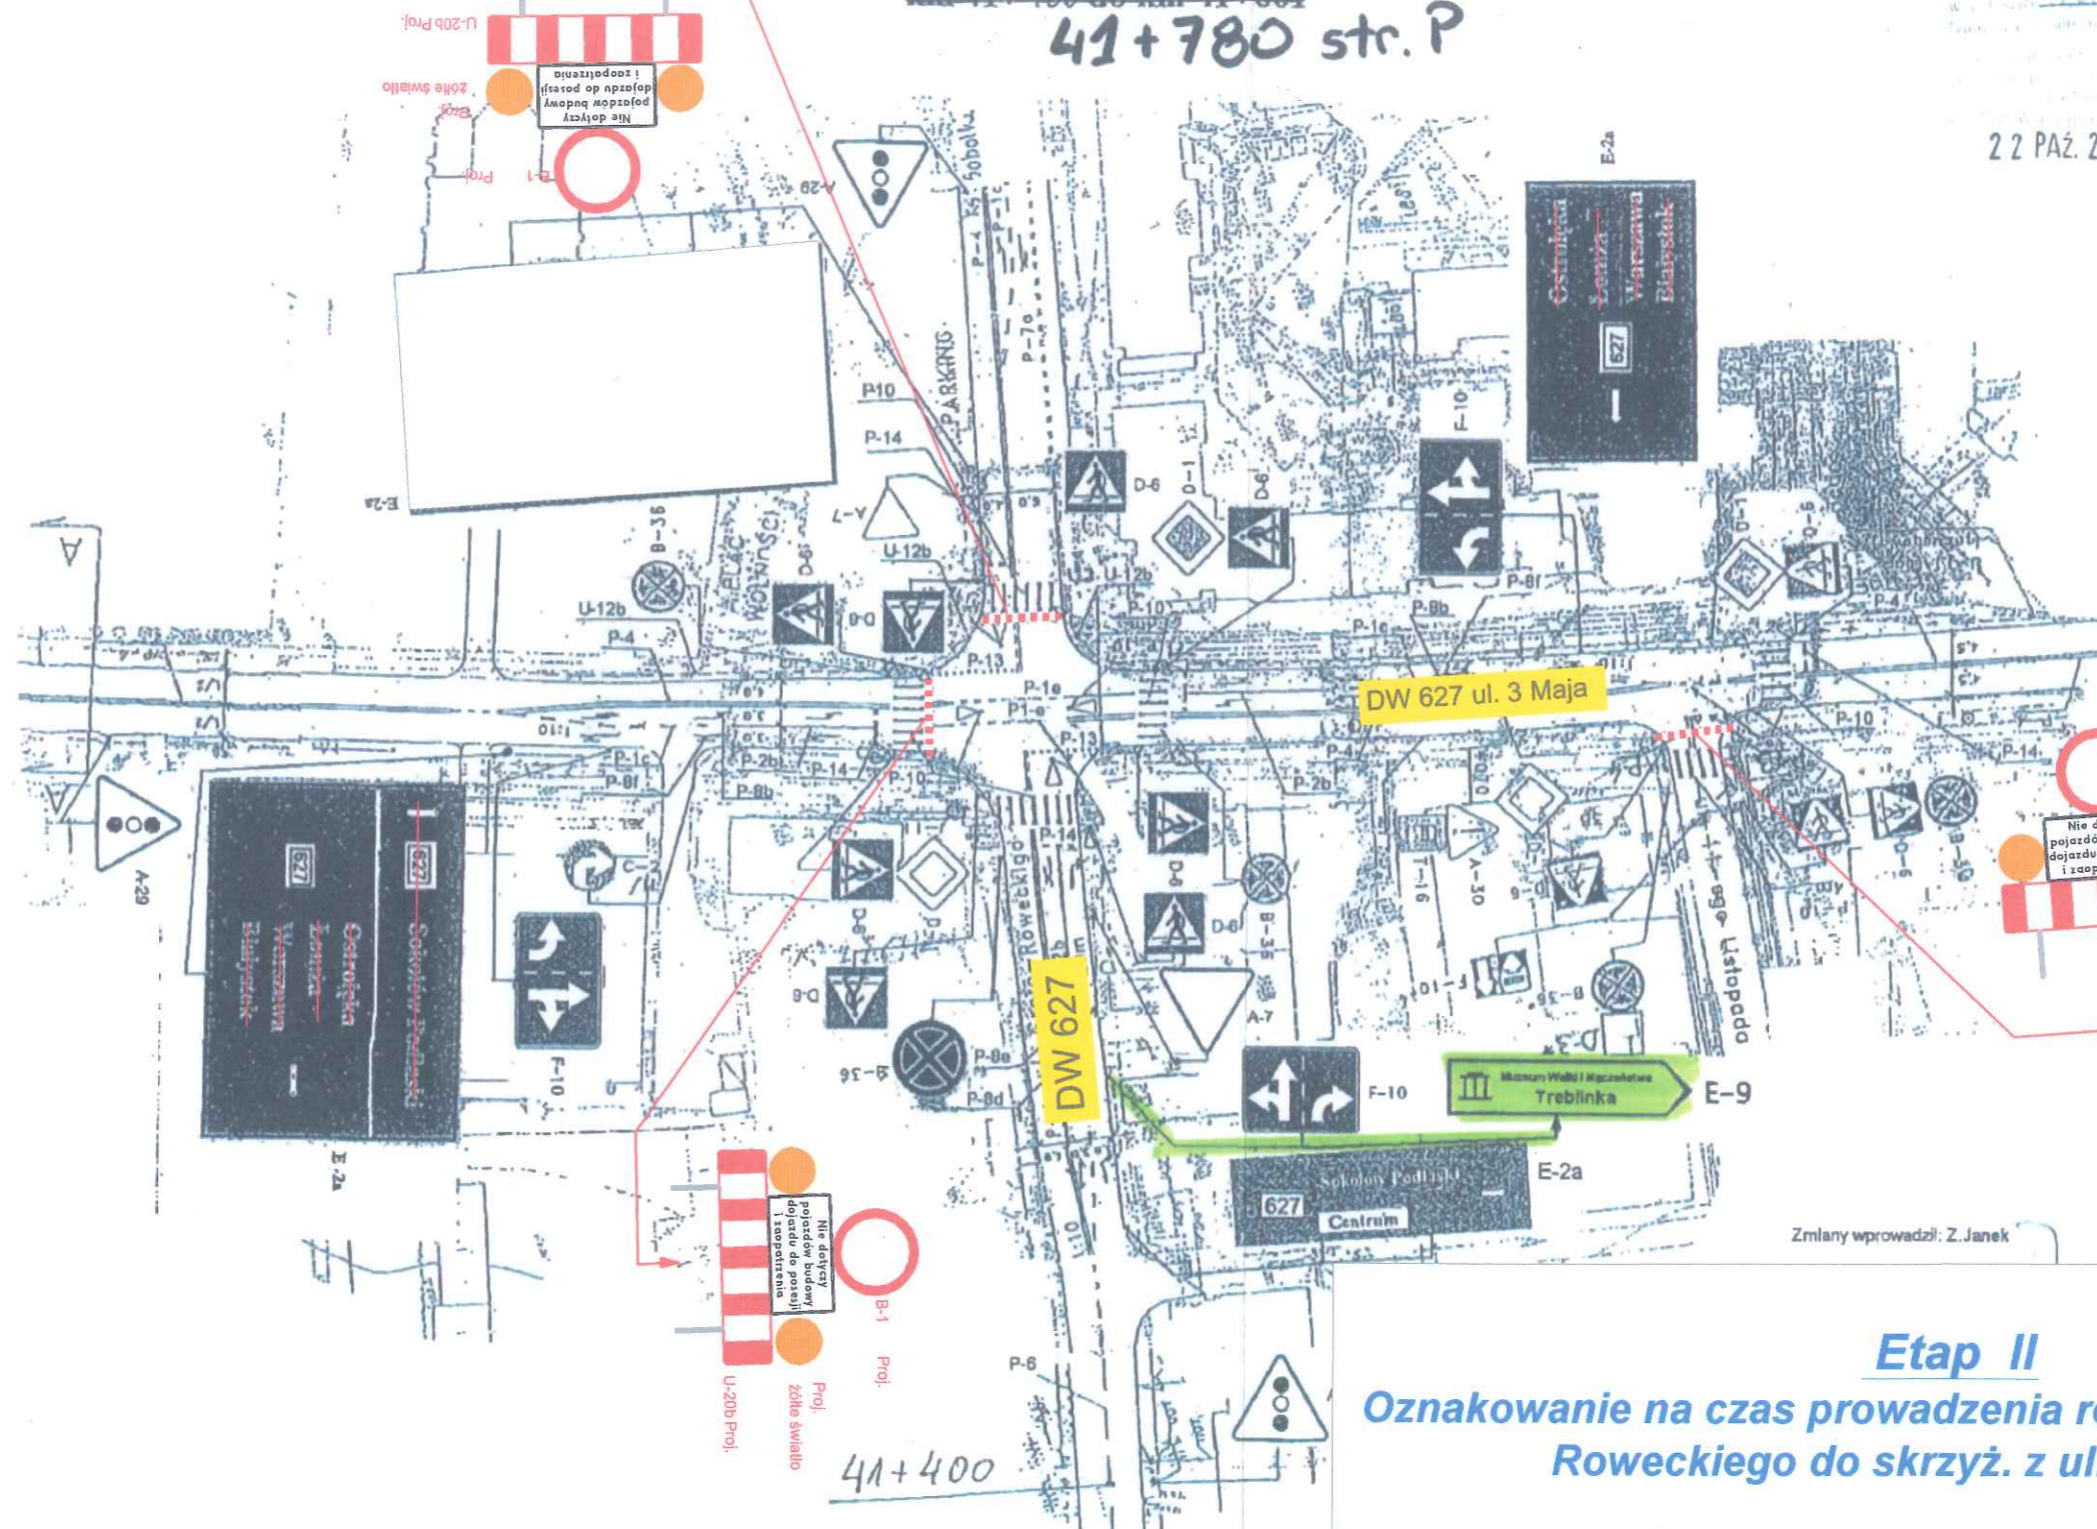

## Etap II Oznakowanie na czas prowadzenia robót od skrzyż. Grotę Roweckiego do skrzyż. z ul. S. Dubiosa.

<p><b>Legenda:</b></p> <p> - istniejące oznakowanie pionowe</p> <p> - projektowane oznakowanie pionowe</p> <p> - istniejące oznakowanie poziome</p>	<p>Wykonawca: Przedsiębiorstwo Budowy i Utrzymania Dróg sp.z o.o. ul. Brokowska 37, 07-300 Ostrow Mazowiecka</p>
	<p>Nazwa zadania: Remont drogi wojew. nr 627 w miejscowości Ostrow Mazowiecka - ul. Lubiejewska.</p>
	<p>Temat opracowania: Projekt Czasowej Organizacji Ruchu</p>
	<p>Skala: 1: 1000</p>
<p>Nazwa zadania: Schemat czasowej organizacji ruchu</p>	<p>Data: maj 2020r.</p>
<p>Projektował: inż. Marek Stolarczuk</p>	<p>Podpis: </p>
<p>Nr rys. 16,0</p>	

Zmiany wprowadził: Z. Janek