


Etap II
Oznakowanie na czas prowadzenia robót od skrzyż. Grota Roweckiego do skrzyż. z ul. S. Dubiosa.

Legenda:

- istniejące oznakowanie pionowe
- projektowane oznakowanie pionowe
- istniejące oznakowanie poziome

Wykonawca: Przedsiębiorstwo Budowy i Utrzymania Dróg sp.z o.o. ul. Brokowska 37, 07-300 Ostrów Mazowiecka	
Nazwa zadania: Remont drogi wojew. nr 627 w miejscowości Ostrów Mazowiecka - ul. Lubiejewska.	
Temat opracowania: Projekt Czasowej Organizacji Ruchu	Skala: 1: 500
Nazwa zadania: Schemat czasowej organizacji ruchu	Data: maj 2020r.
Projektował: inż. Marek Stolarczuk	Nr rys. 18,0

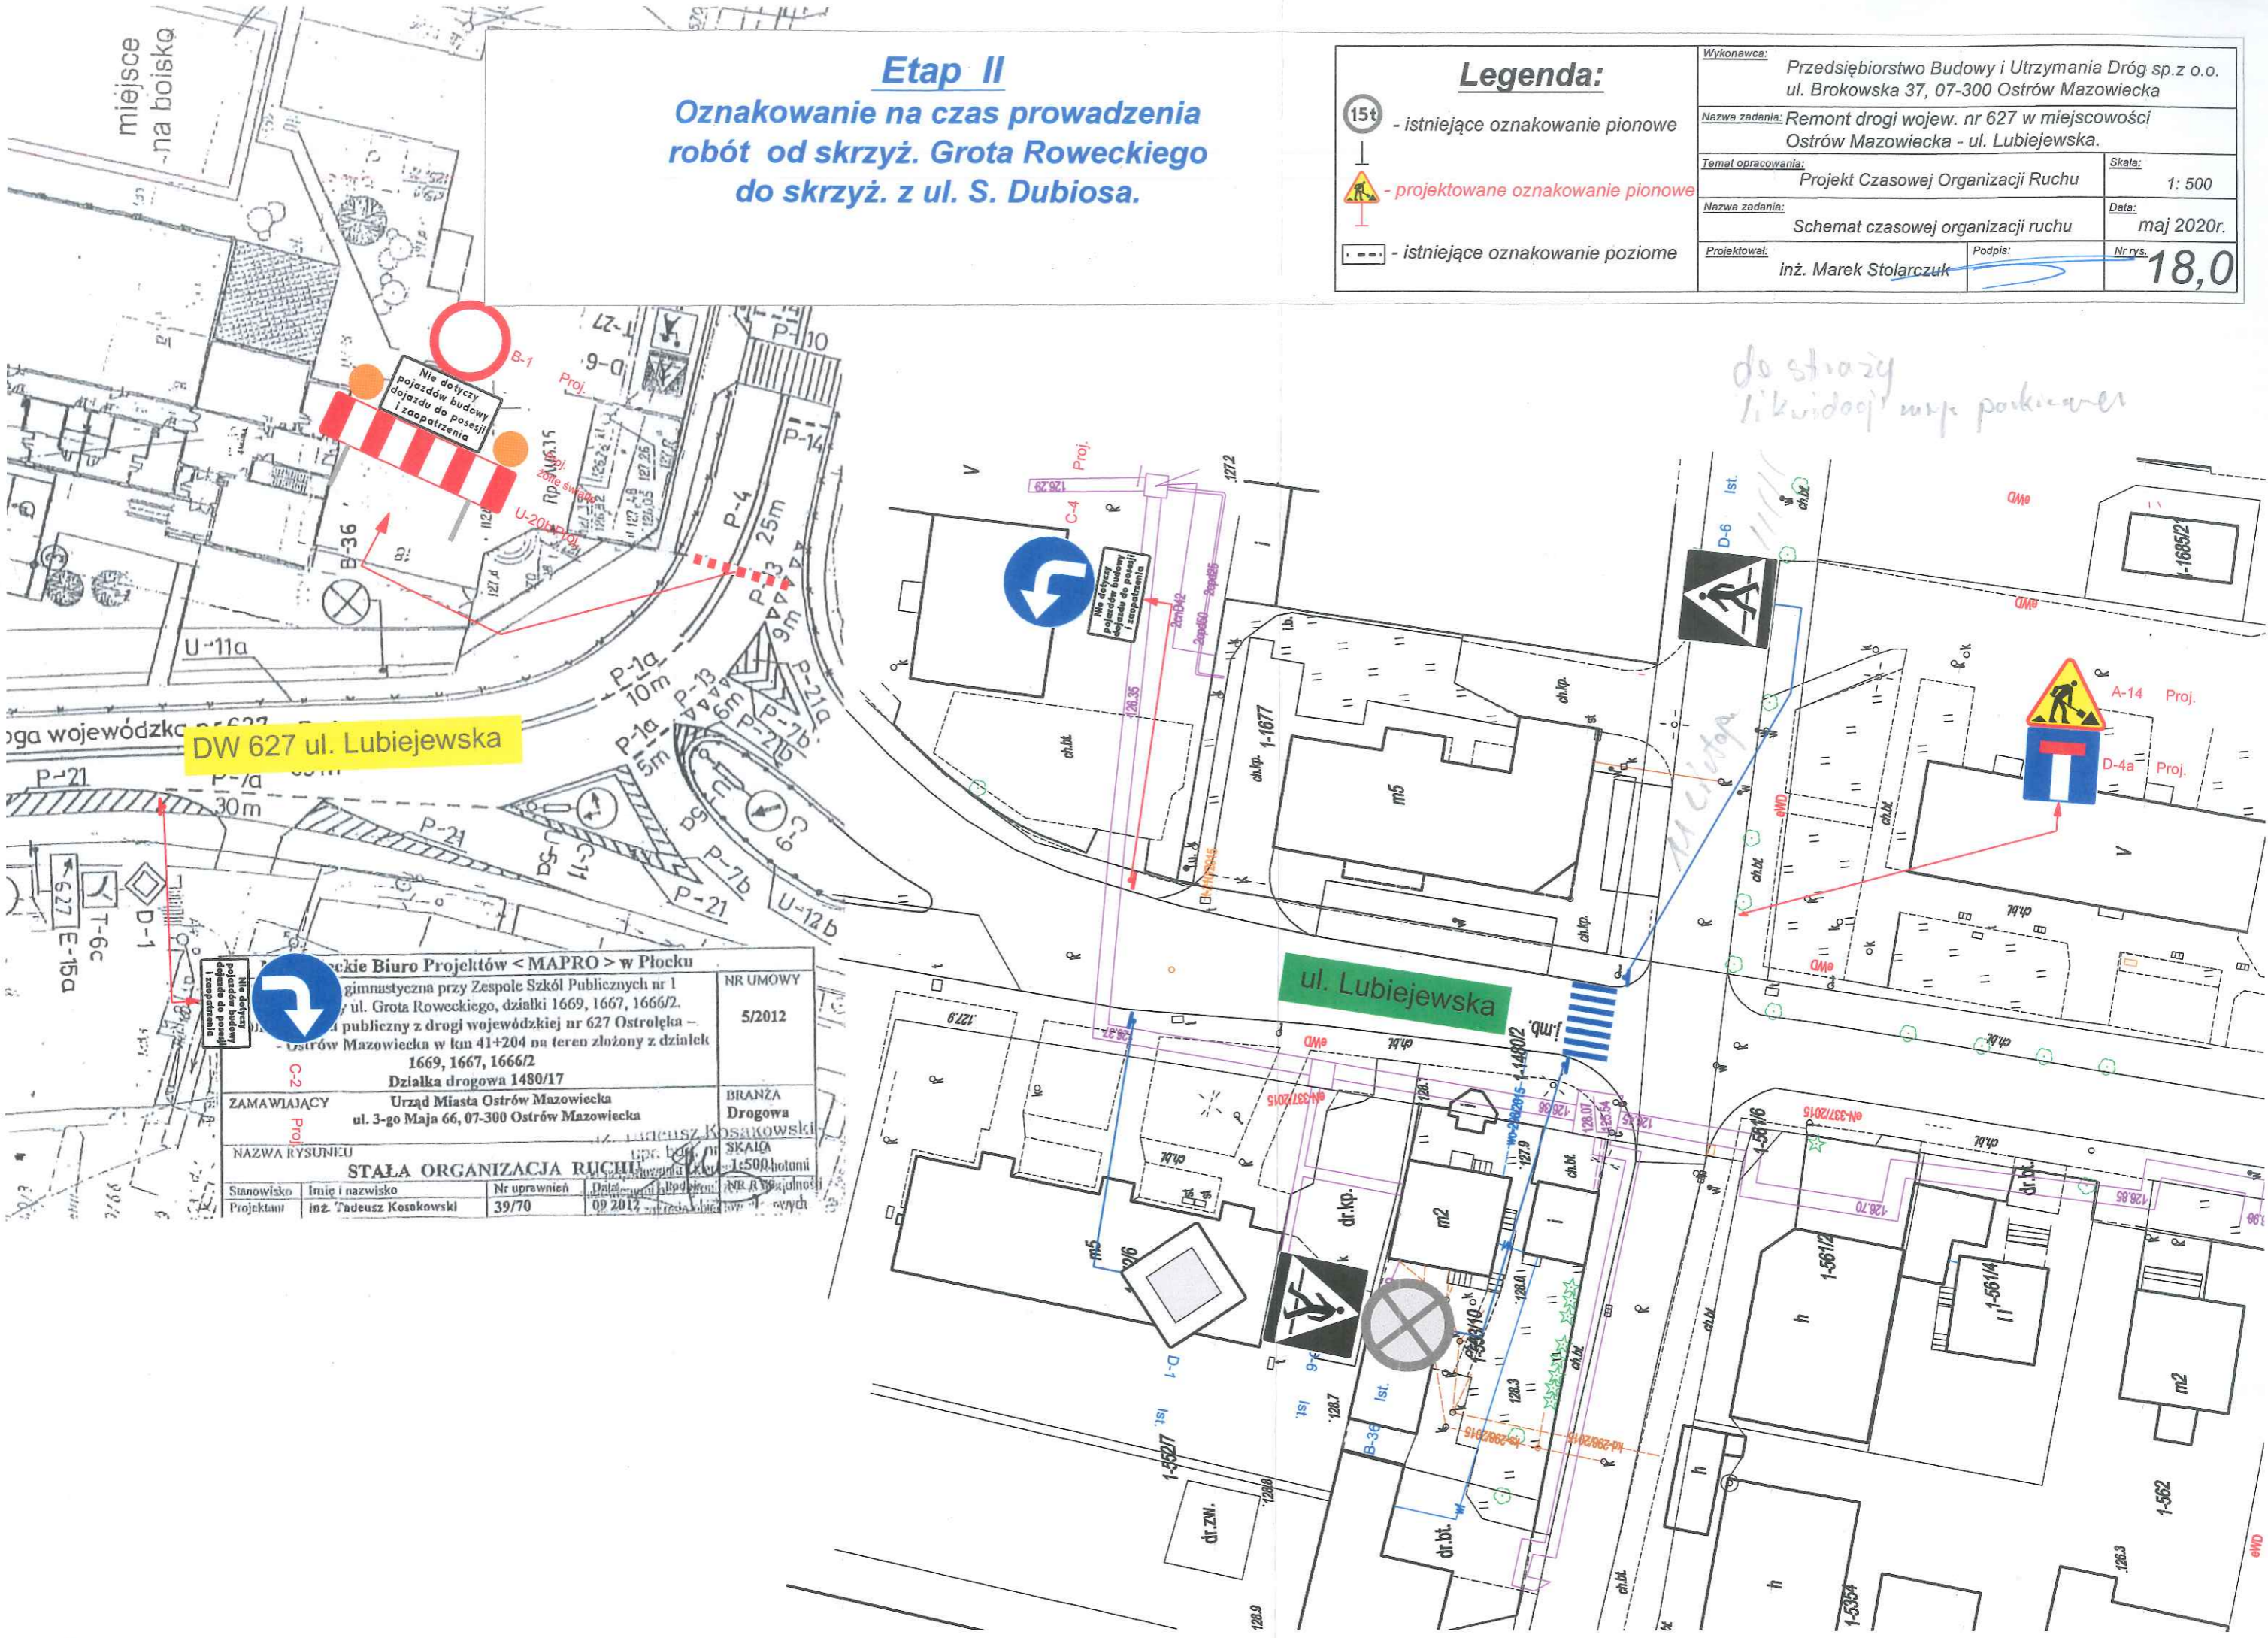

DW 627 ul. Lubiejewska

Biuro Projektów <MAPRO> w Płocku

gimnastyczna przy Zespole Szkół Publicznych nr 1
 ul. Grota Roweckiego, działki 1669, 1667, 1666/2.
 ul. publiczna z drogi wojewódzkiej nr 627 Ostrołęka -
 Ostrów Mazowiecka w km 41+204 na teren złożony z działek
 1669, 1667, 1666/2
 Działka drogowa 1480/17

ZAMAWIAJĄCY	Urząd Miasta Ostrów Mazowiecka ul. 3-go Maja 66, 07-300 Ostrów Mazowiecka	BRANŻA	Drogowa
NR UMOWY	5/2012	SKALA	1:500
NAZWA RYSUNKU	STAŁA ORGANIZACJA RUCHU	liczba arkuszy	1
Stanowisko	Projektant	Imię i nazwisko	inż. Tadeusz Koszkowski
Nr uprawnień	39/70	Data uprawnień	09 2012